REGIONE AUTONOMA DE SARDIGNA
REGIONE AUTONOMA DELLA SARDEGNA

Assessoradu de s' Istruzione Pùblica, benes culturales, informatzione, ispetàculu e isport

Assessorato della Pubblica Istruzione, beni culturali, informazione, spettacolo e sport

PIANO STRAORDINARIO DI EDILIZIA SCOLASTICA
Iscol@ - Asse II - Anno 2016

ISCOLA UNA NUOVA SCUOLA

Comune di Nurallao
(Provincia di Cagliari)

PROGETTO DEFINITIVO-ESECUTIVO

MANUTENZIONE STRAORDINARIA DELLA SCUOLA
DELL'INFANZIA E DELLA SCUOLA PRIMARIA

TAVOLA	5	OGGETTO	DATA
		SCHEMA PLANIMETRICO IMPIANTO DI RISCALDAMENTO	MAGGIO 2016

A.T.P.
Geom. Alessandro Manconi • Geom. Anna Maria Onnis

PROTOCOLLI E VISTI

SCHEMA IMPIANTO DI RISCALDAMENTO PIANO TERRA

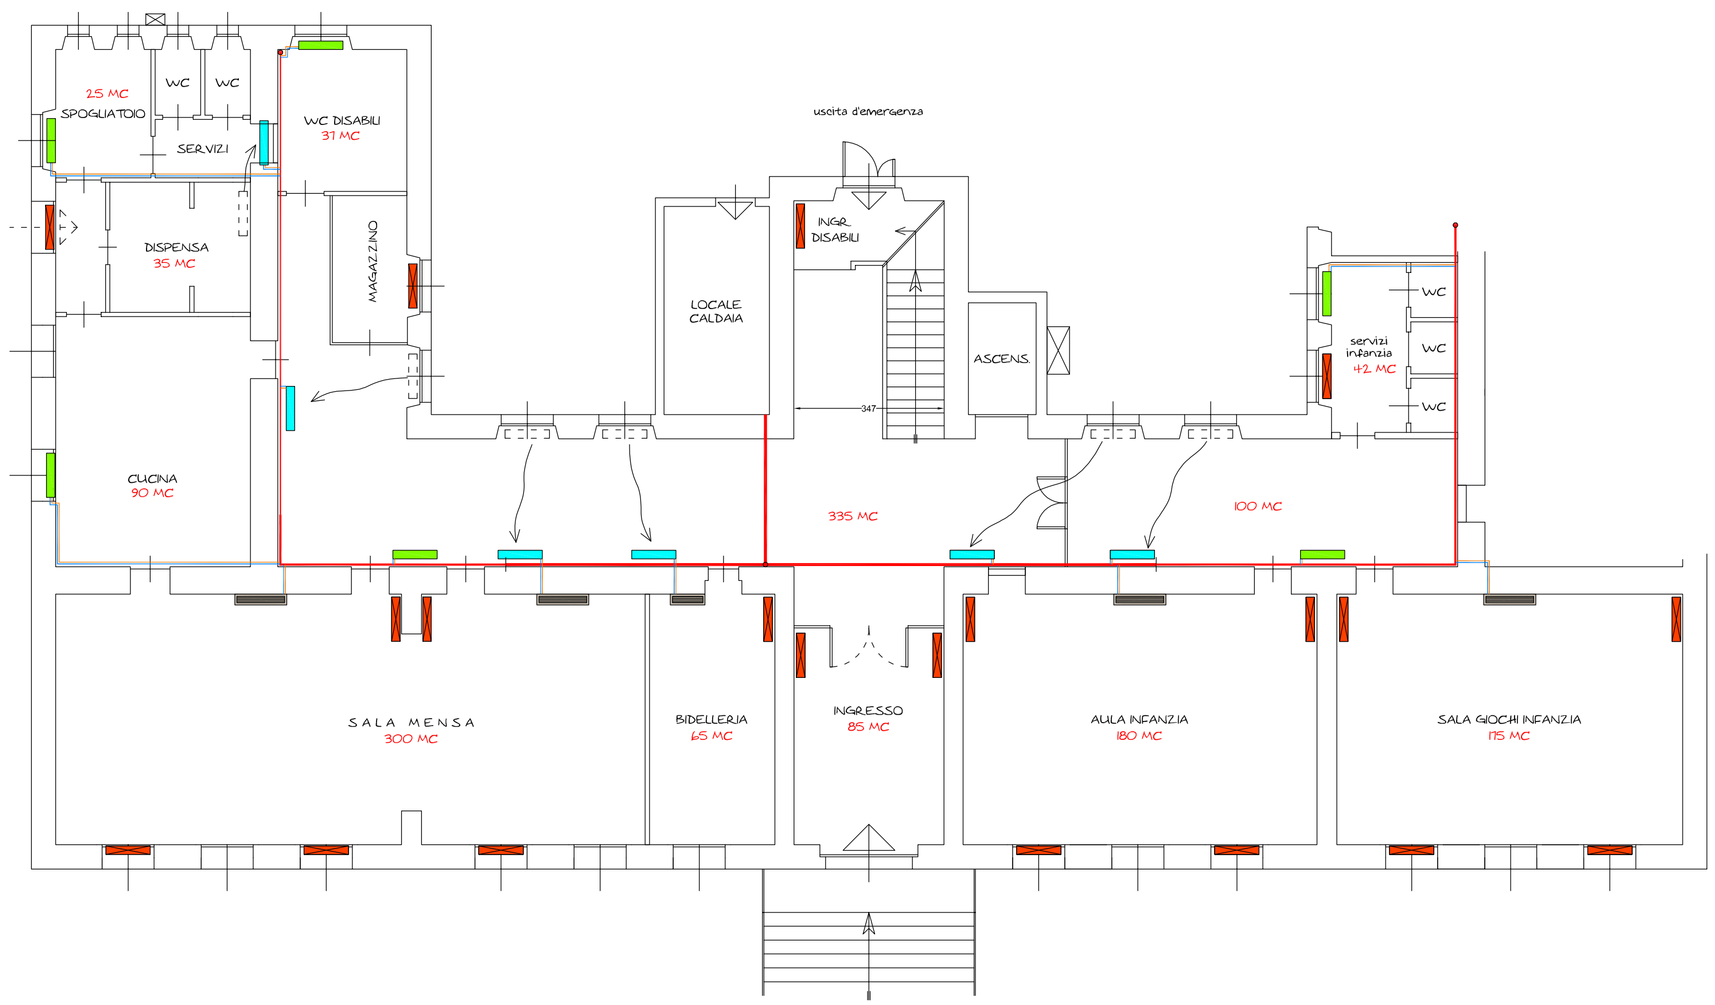

SCHEMA IMPIANTO DI RISCALDAMENTO PRIMO PIANO

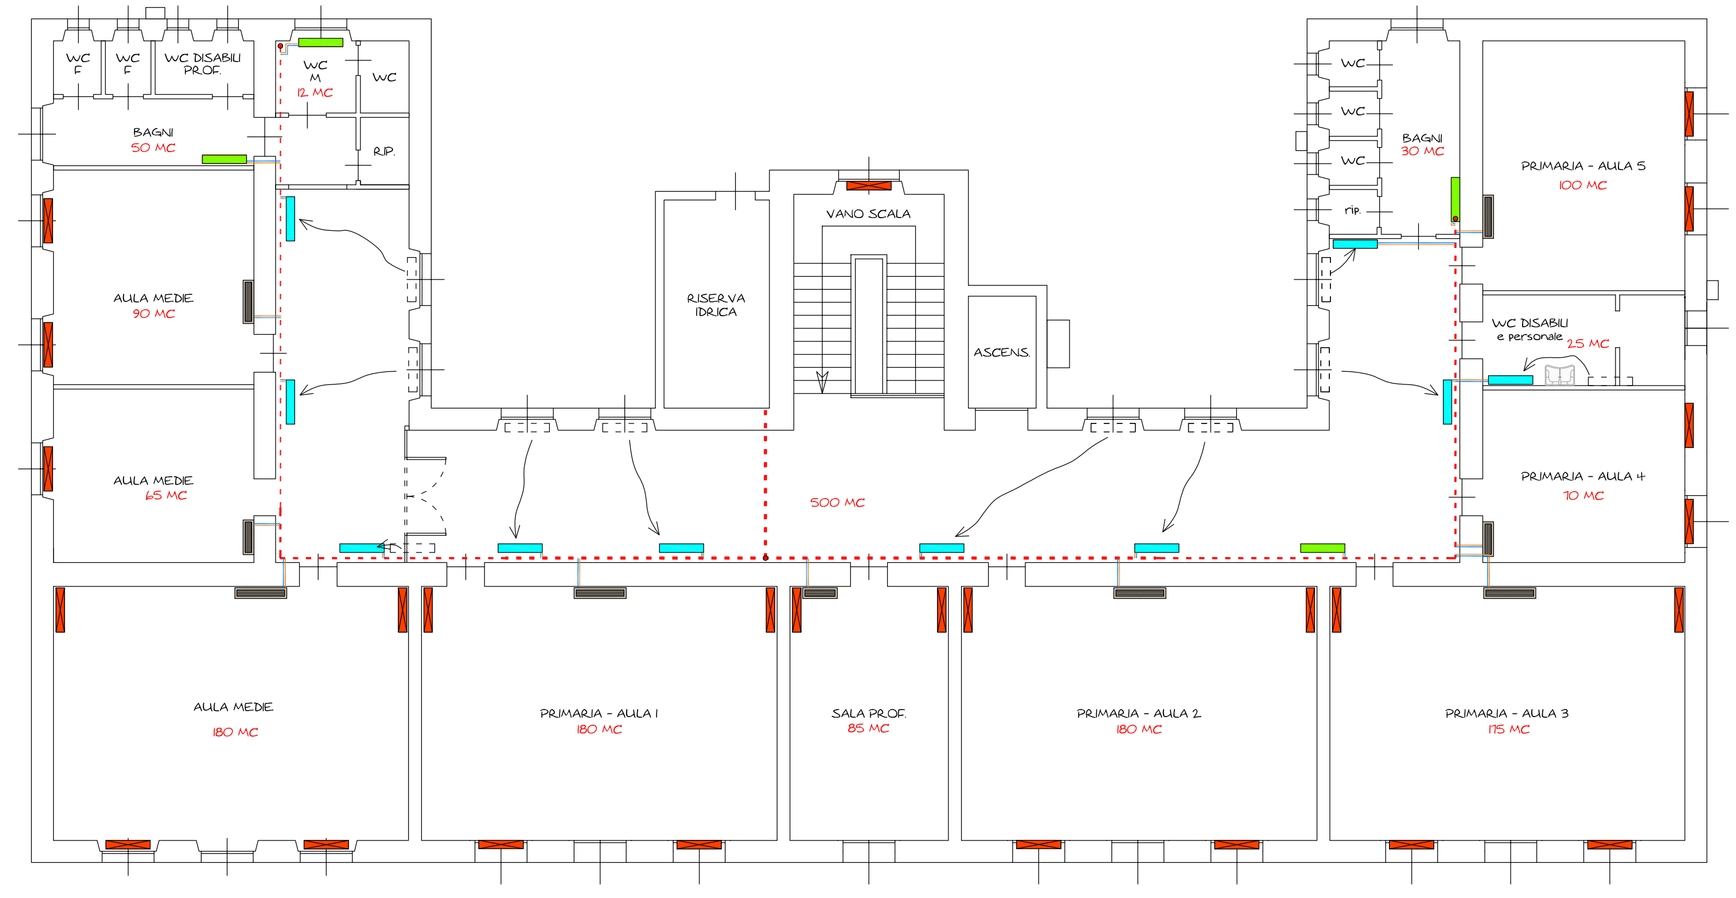

Legenda:

- Radiatori che restano nella posizione attuale
- Radiatori da rimuovere e ricollocare in altra posizione (posizione attuale)
- Radiatori da rimuovere e non riutilizzare
- Installazione nuovo ventilconvettore
- Linee di distribuzione principali in rame coibentato (diverse sezioni)
- linea al Piano terra (sotto soffitto)
- Linee di derivazione terminali in rame coibentato (diverse sezioni)

sc: 1/100 0 1 2 3 4 mt