



TAVOLA	1	OGGETTO	PIANTE STATO ATTUALE	DATA	MAGGIO 2016
--------	---	---------	----------------------	------	-------------

A. T. P.  
 Geom. Alessandro Mancosu - Geom. Anna Maria Omis

**PIANTA PIANO TERRA - STATO ATTUALE**

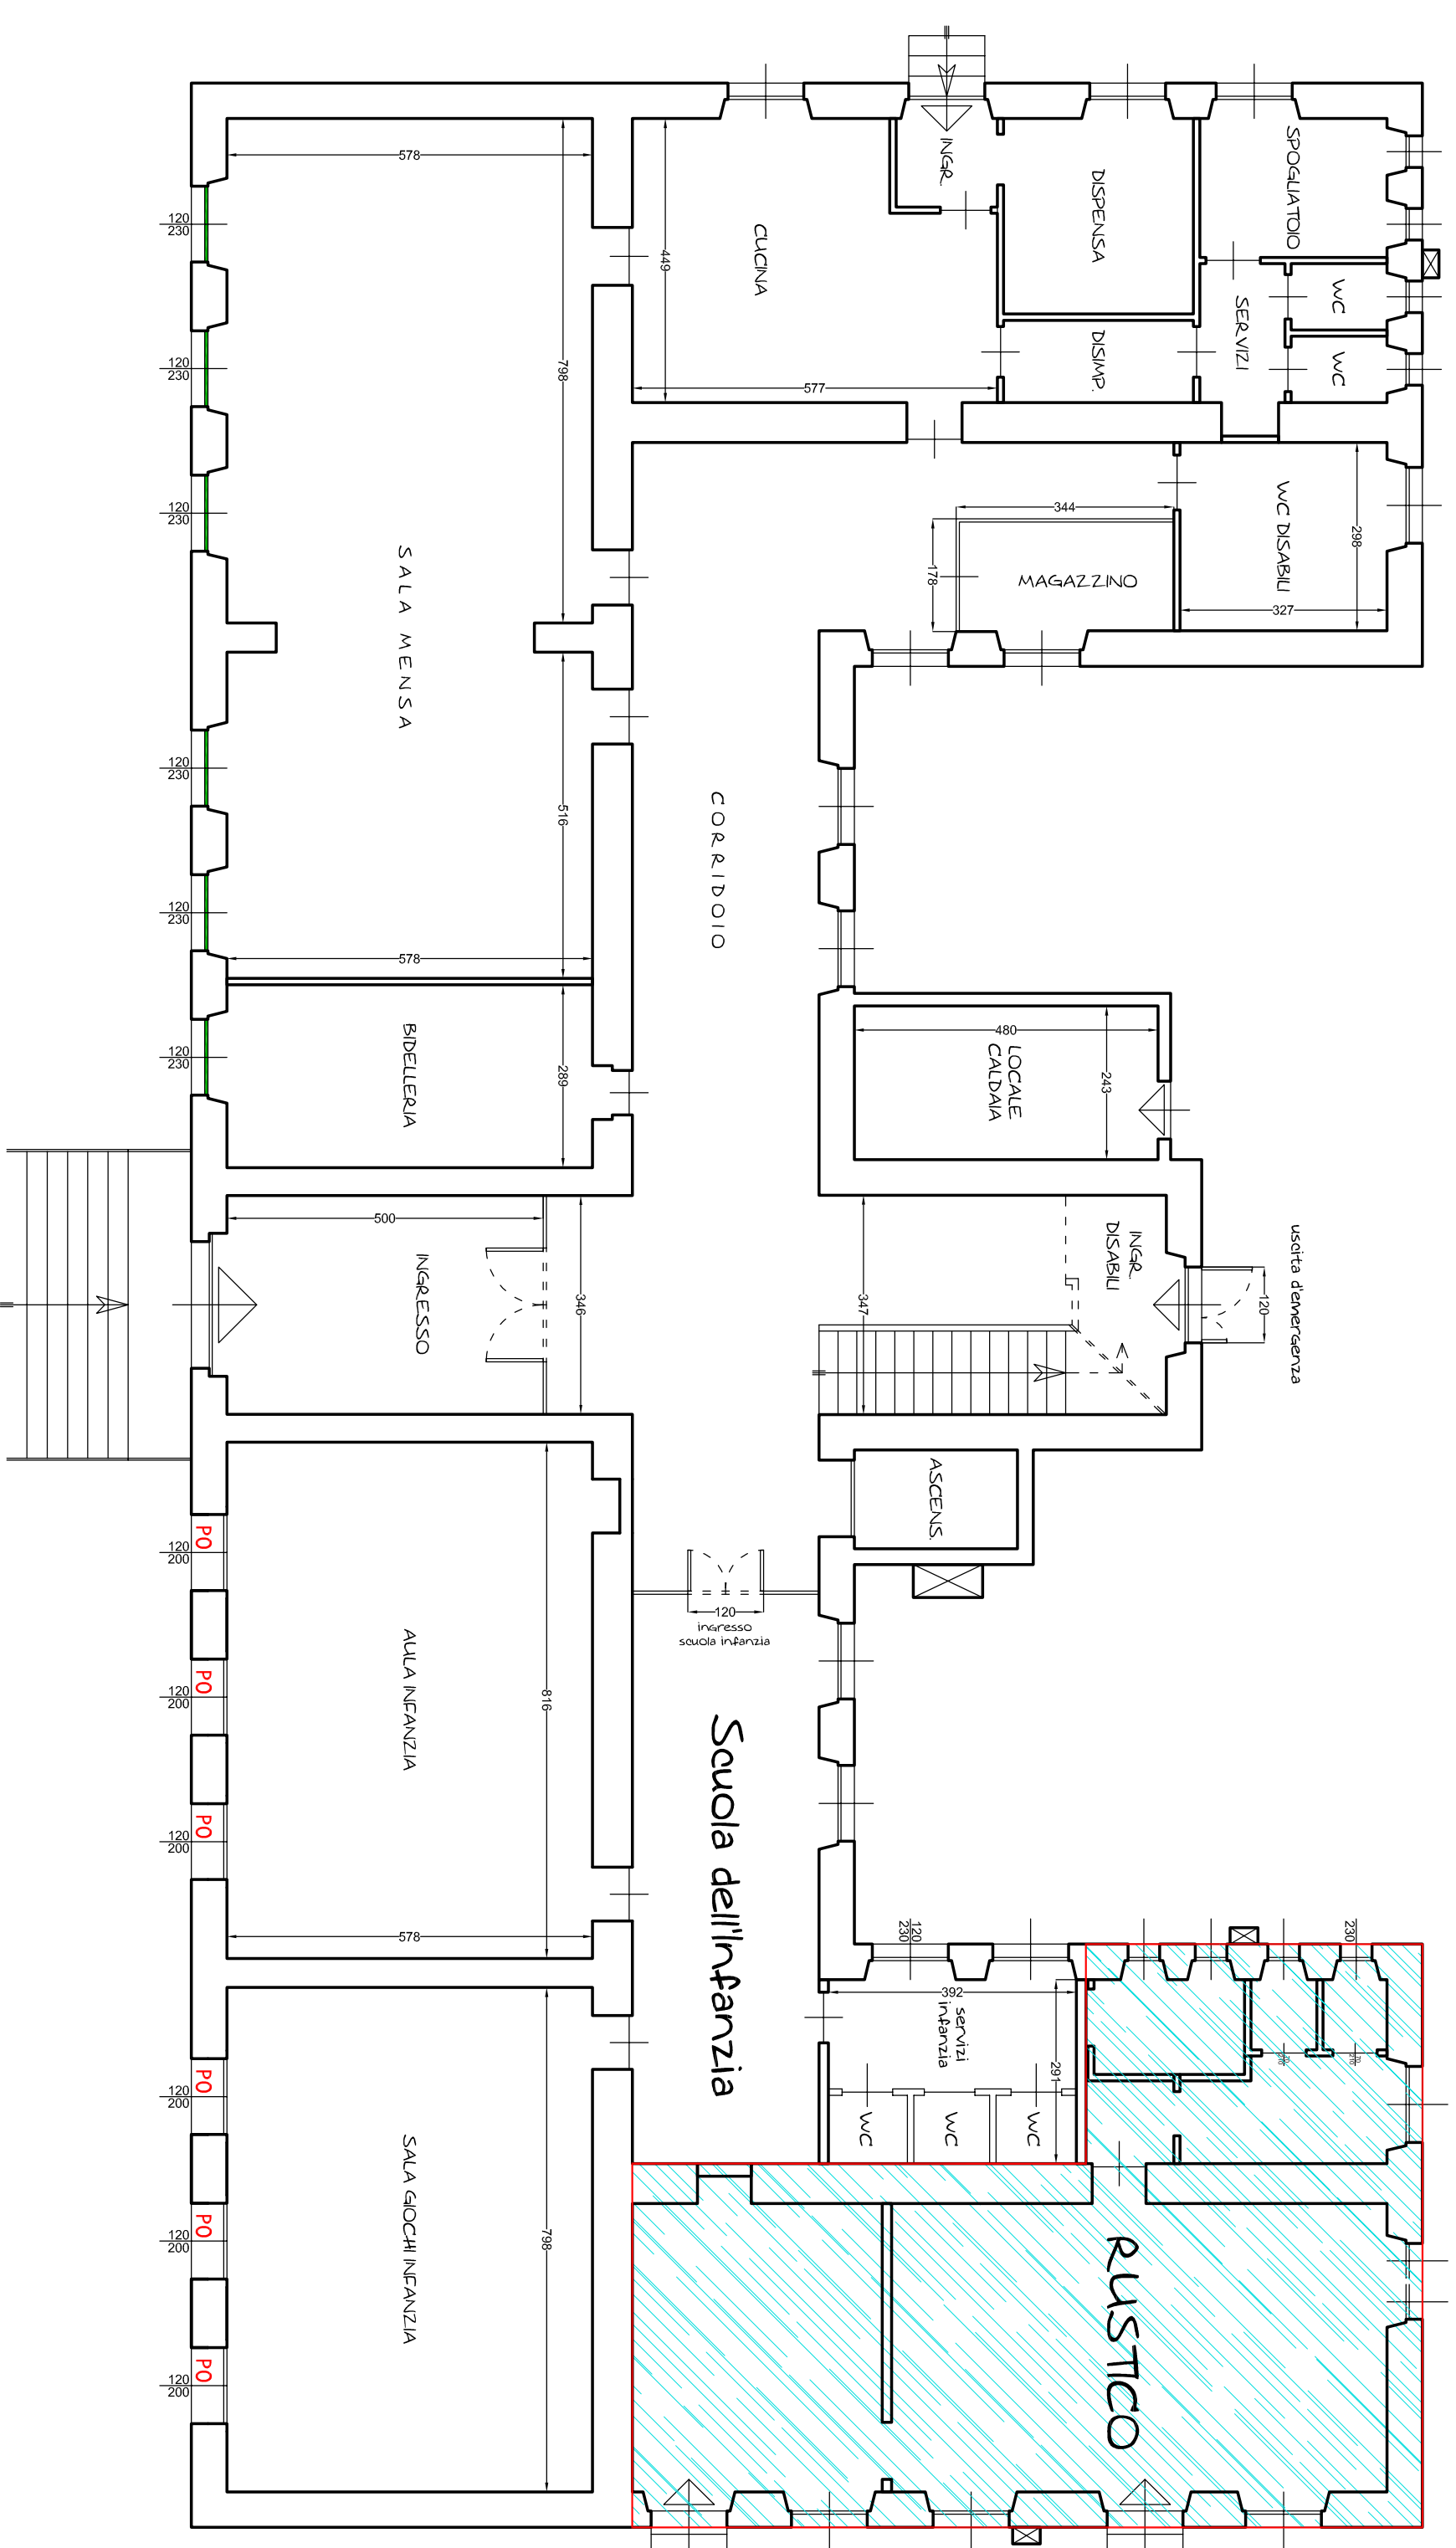

**PIANTA 1° PIANO - STATO ATTUALE**

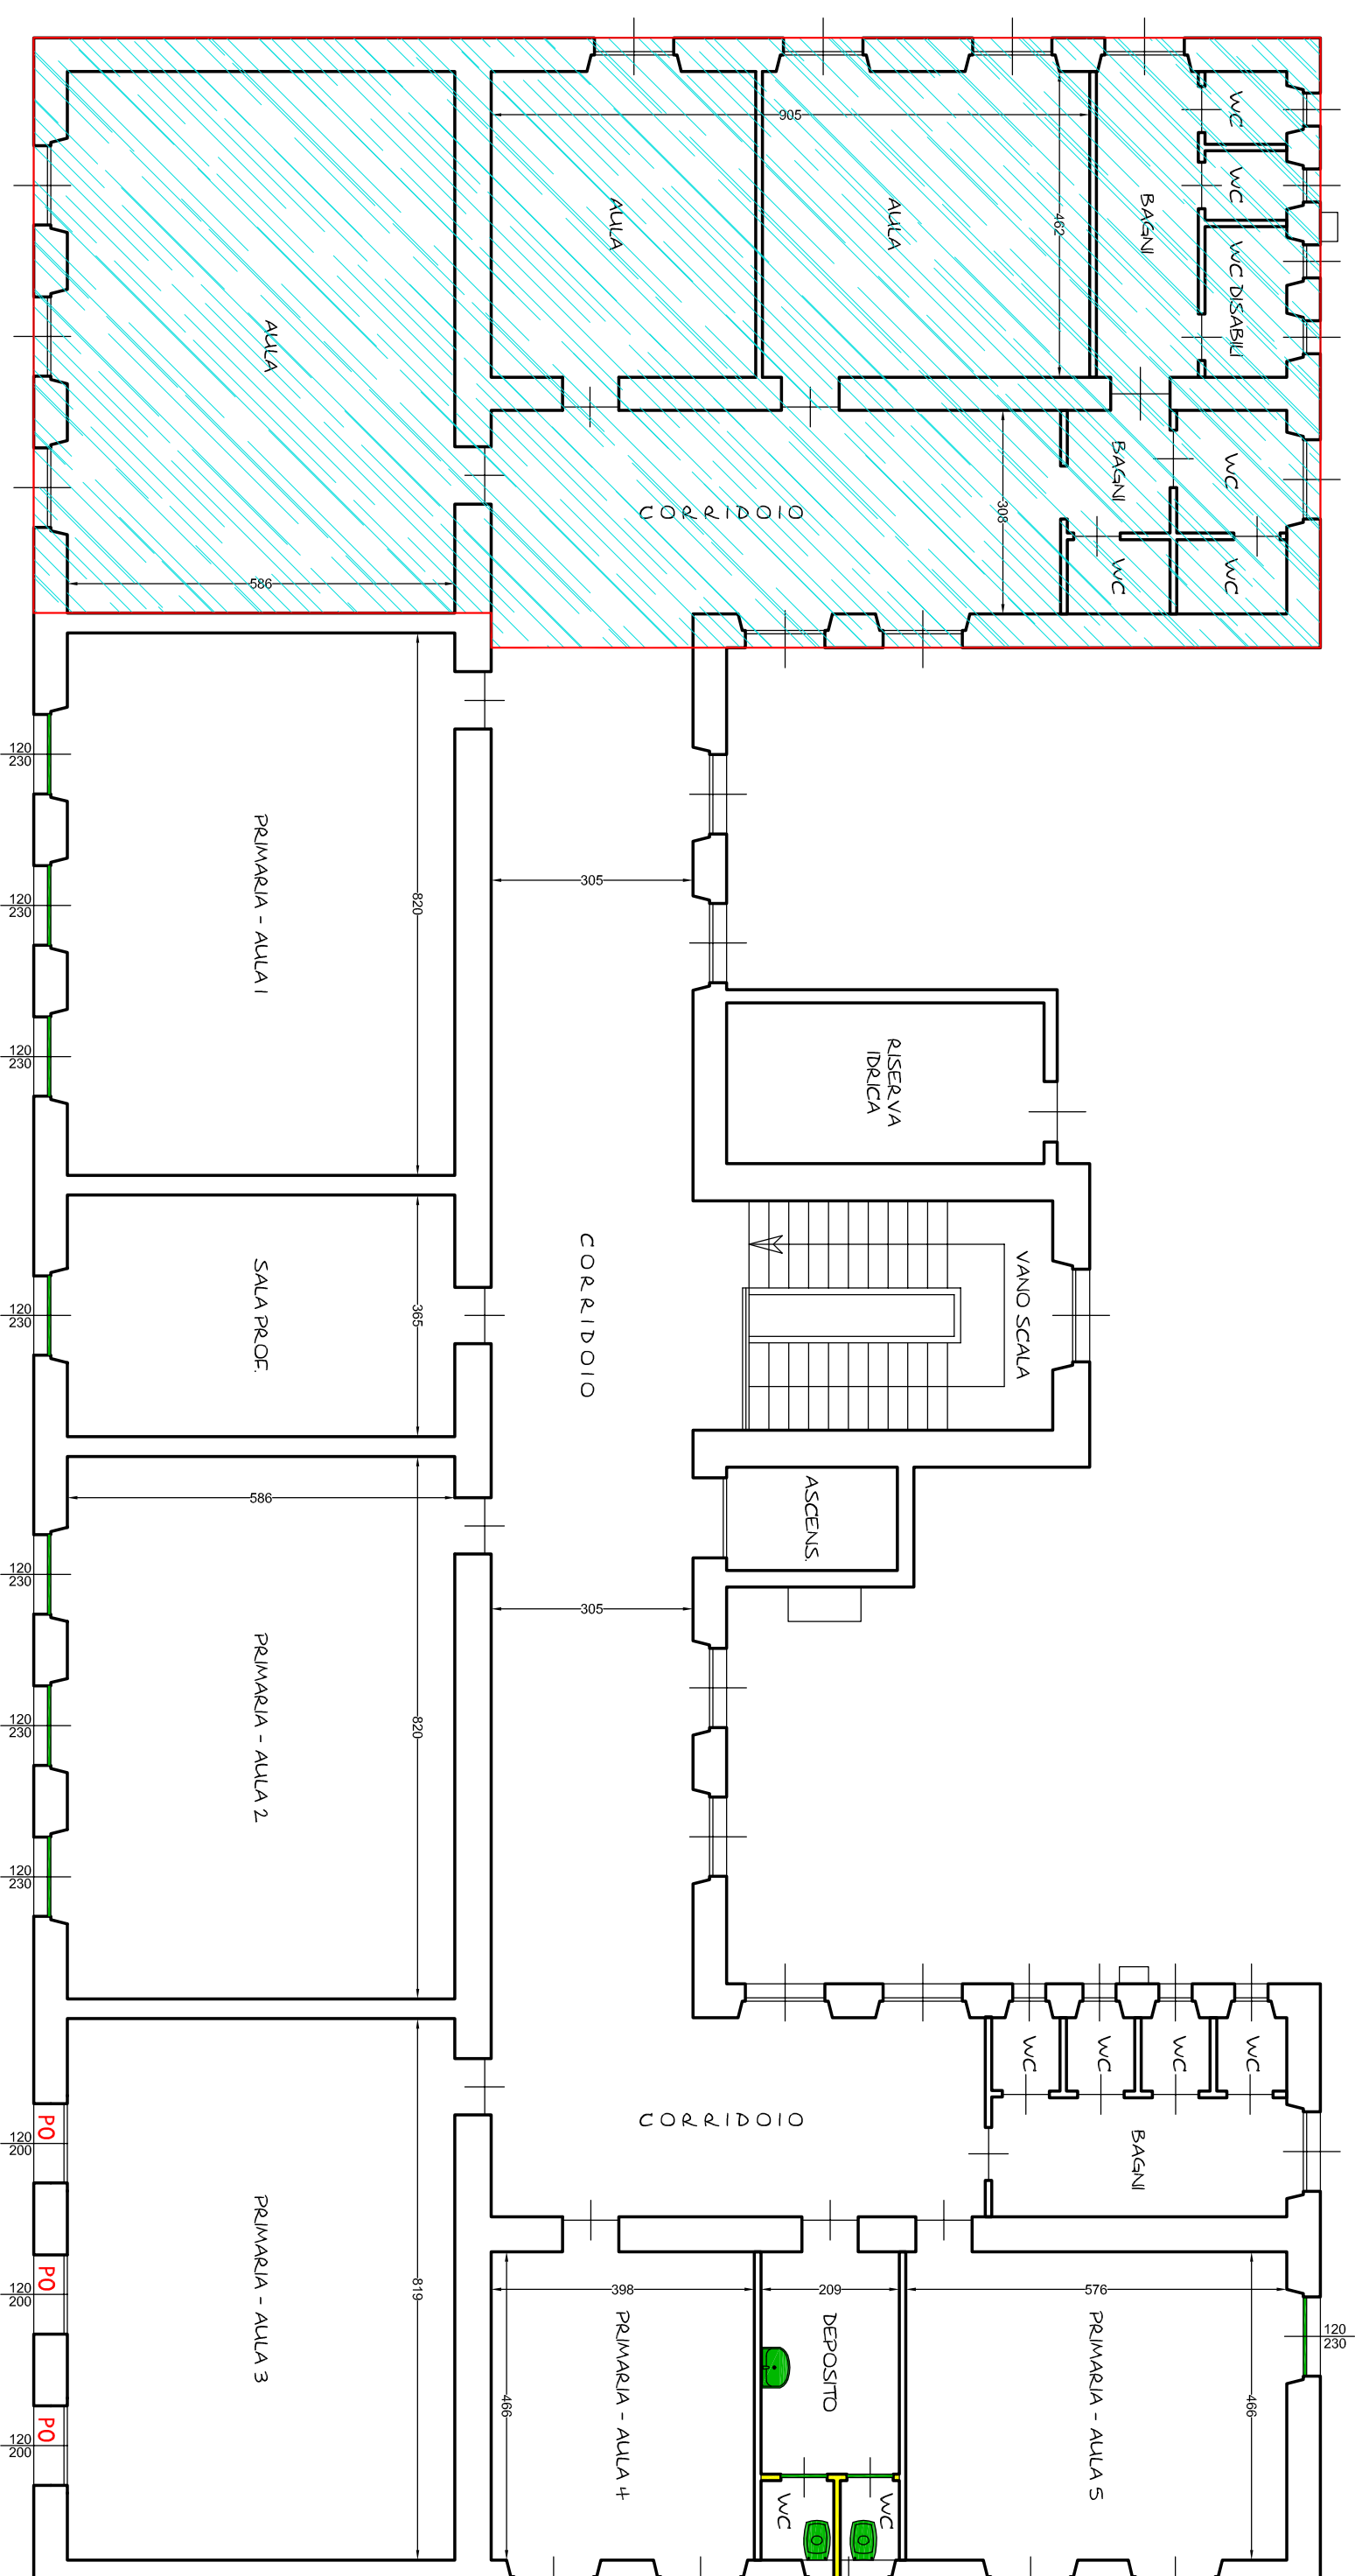

**Legenda:**

- Rimozioni
- Demolizioni
- Zone dove non si interviene (fatta eccezione riscaldamento aule)
- PO Infissi già sostituiti (Asse II - Iscol@ 2015)